

DEPARTEMENT DU TARN
 COMMUNAUTE DE COMMUNES DES
 "VALS ET PLATEAUX DES MONTS DE LACAUNE"
 COMMUNE DE
SAINT-PIERRE-DE-TRIVISY


Plan Local d'Urbanisme Intercommunal

**ORIENTATIONS D'AMENAGEMENT
 ET DE PROGRAMMATION
 ZONE AU "ROC DE LA BESSEDE"**


4.3.3

ELABORATION	MODIFICATIONS - REVISIONS	VISA
Arrêté le 30 avril 2009	Modification simplifiée N°1 approuvée le 4 mai 2012	Date : le 3 avril 2013
Approuvé le 28 septembre 2010	Modification N°1 approuvée le 3 avril 2013	Le Président : Philippe FOLLIOT :
Exécutoire le 15 novembre 2010	Révisions simplifiées n° 1 à 6 approuvées le 3 avril 2013	
	Révision allégée n° 1 approuvée le	

BUREAU D'ETUDE



Zone Albipôle - 8 avenue de la Martelle- 81150 TERSSAC
 Tél : 05-31-81-97-81 Fax : 05-34-60-96-81

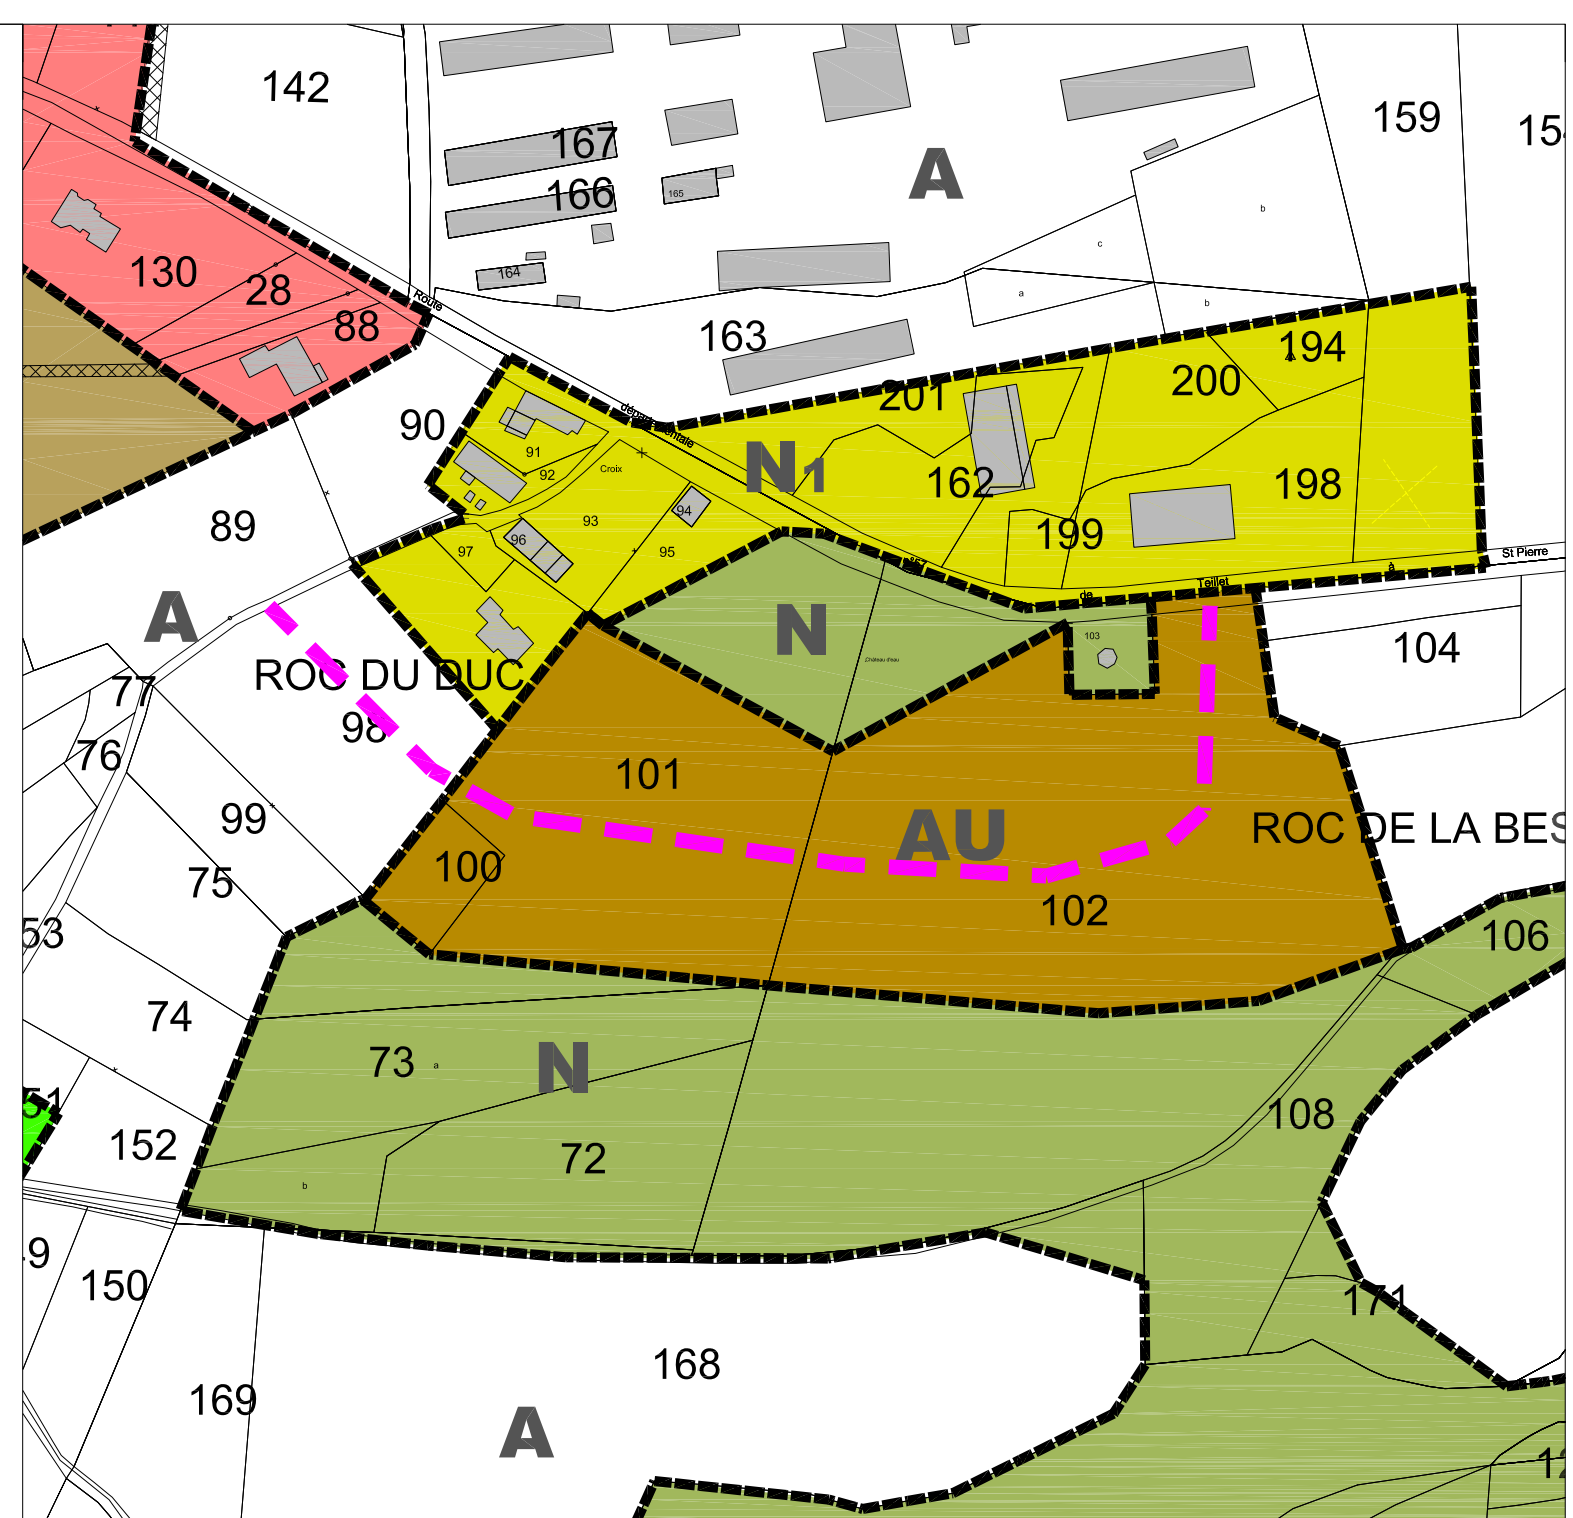

Affectation :

Ce secteur est destiné à recevoir une résidence seniors.

 Principe de voirie

Constructions :

Les constructions doivent privilégier une conception, des matériaux et leur mise en oeuvre ainsi qu'une consommation d'énergie compatible avec le concept de développement durable.
 L'emploi d'énergies renouvelables, économes et non polluantes doit être privilégié.